PROPOSITION D'AMENAGEMENT : COUPES DE PRINCIPE

Coupe AA' Ouest-Est

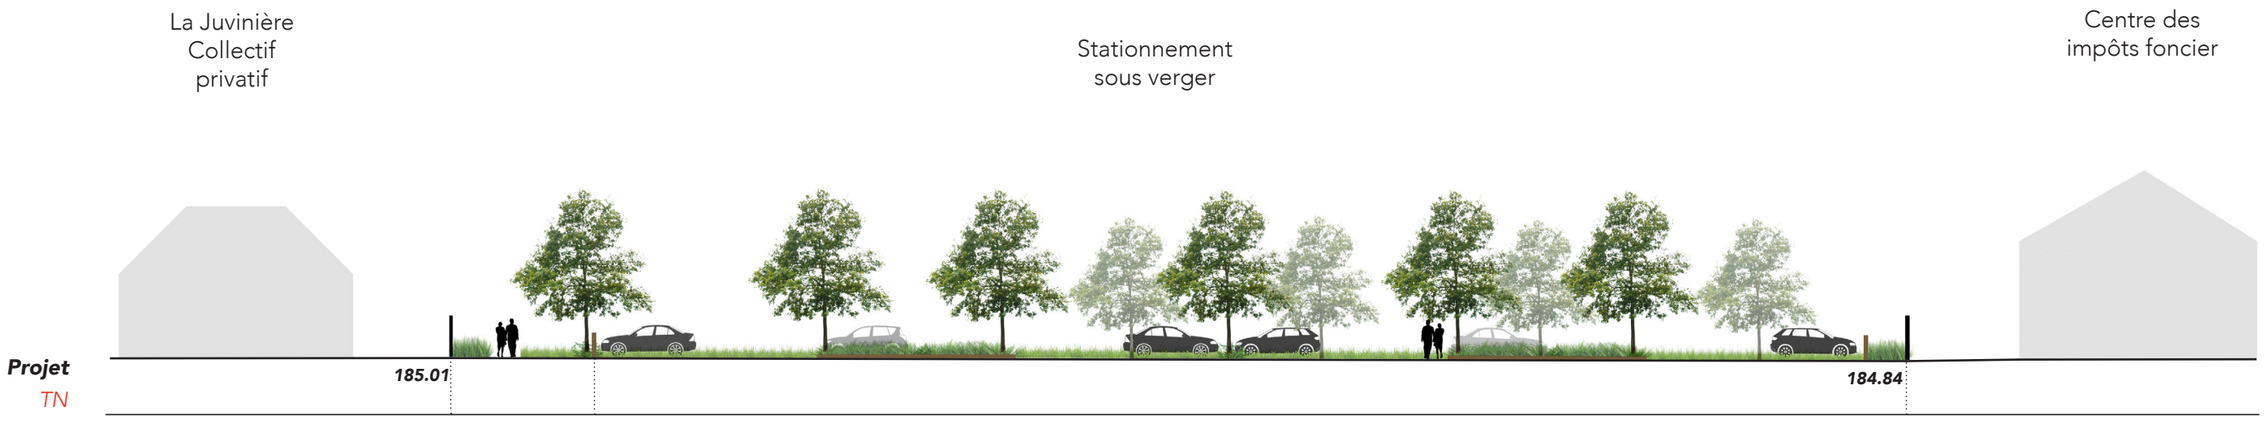
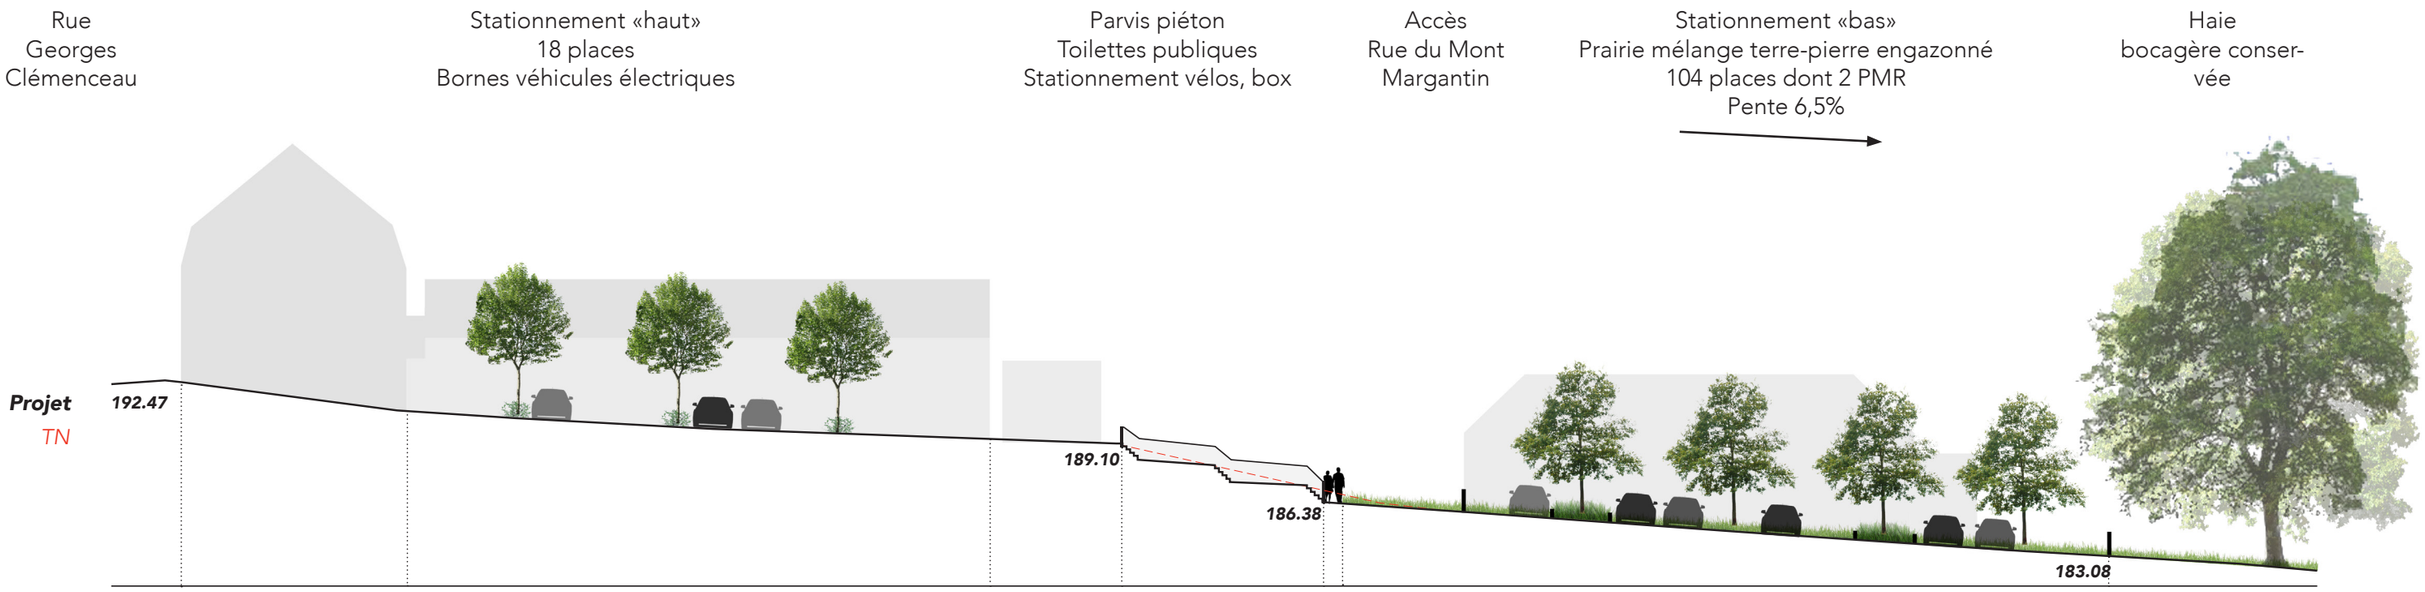
Coupe BB' Nord-Sud