


# PROPOSITION D'AMENAGEMENT : COUPES DE PRINCIPE

## Coupe CC' Nord-Sud

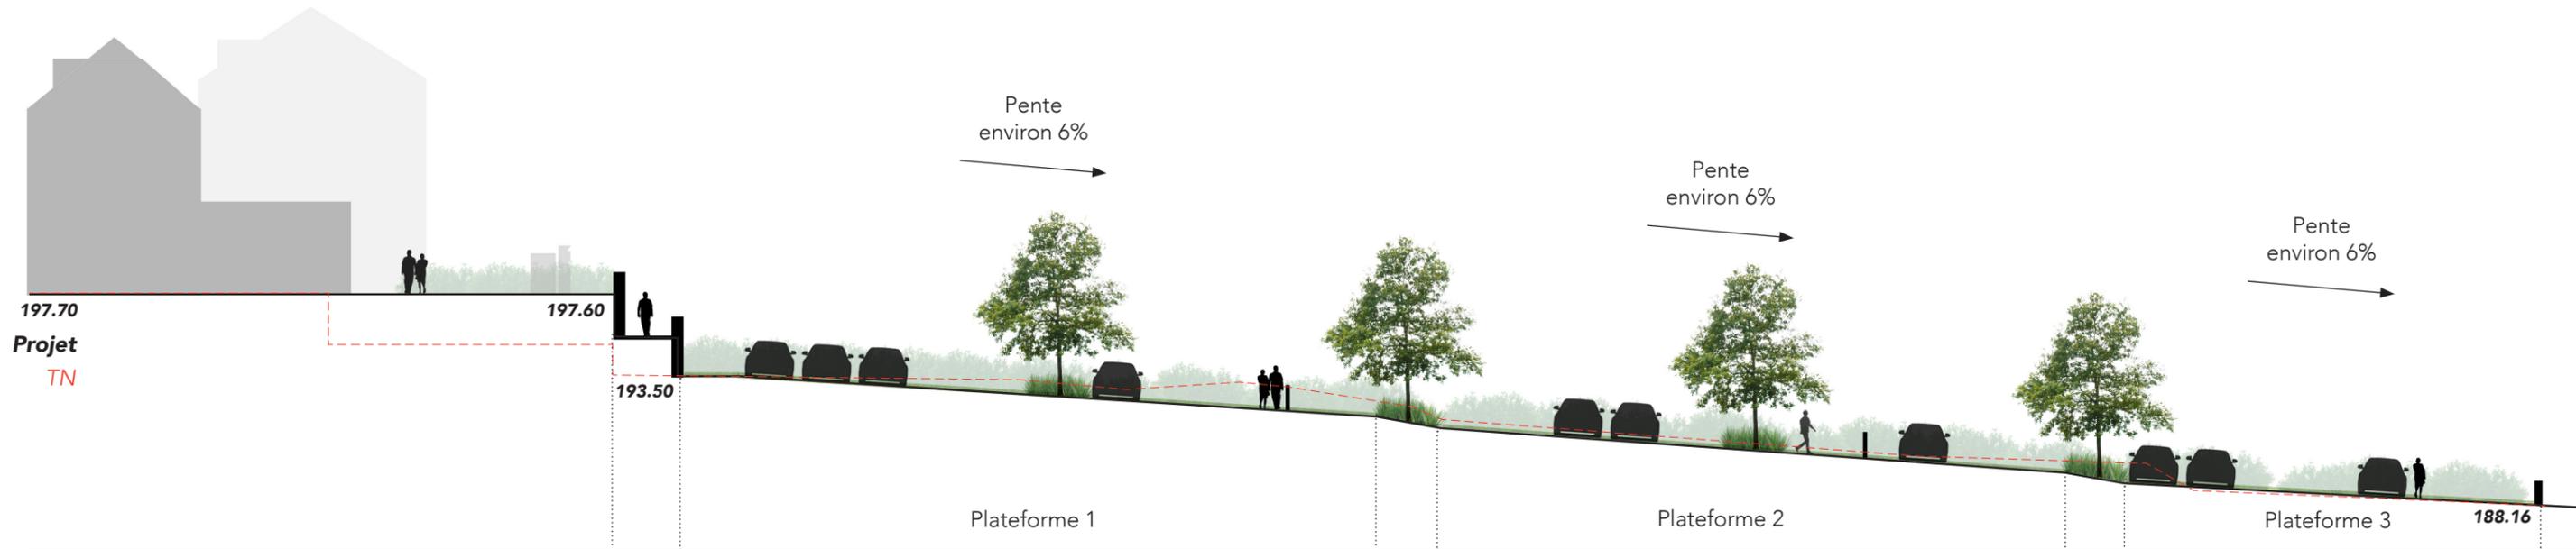

## Coupe DD' Ouest-Est

